



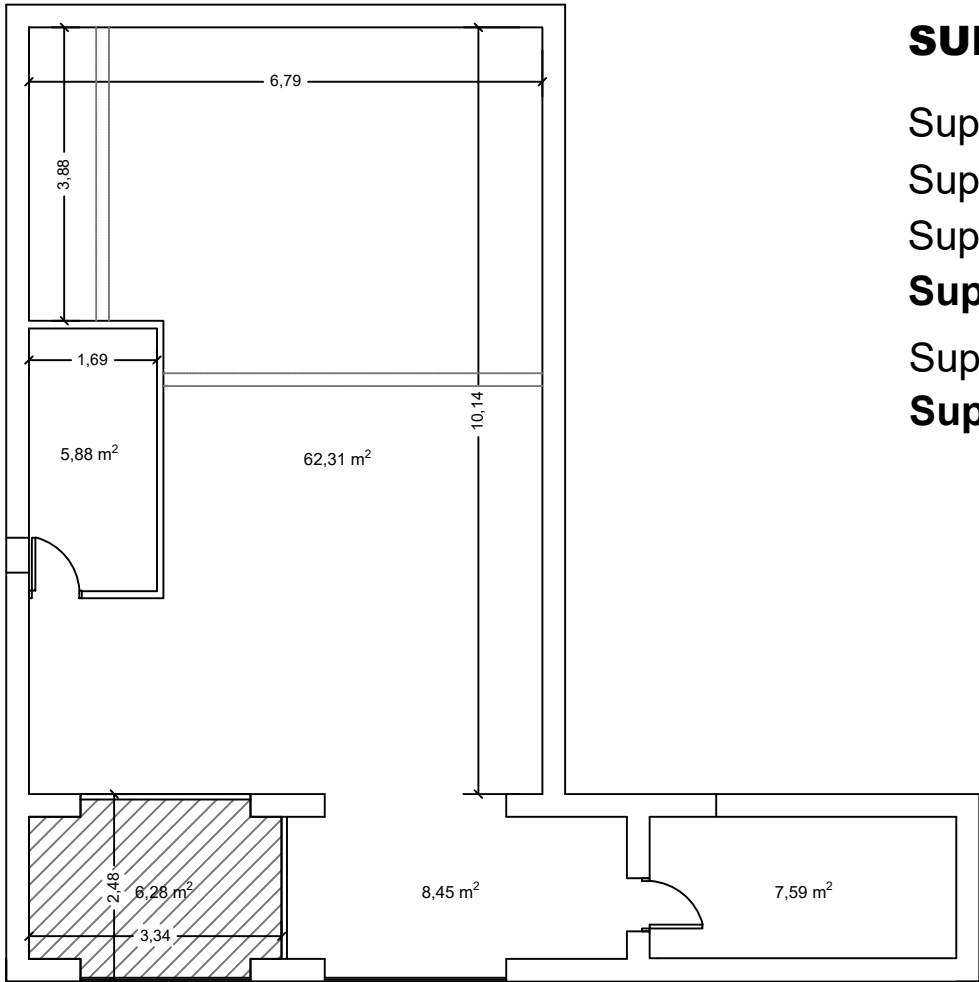


SUPERFÍCIES:

- Superfície útil planta taller : 90,51 m²
Superfície útil planta baixa : 126,02 m²
Superfície útil 1^a planta : 68,07 m²
Superfície útil total (int.) : 284,60 m²
Superfície útil exterior : 5,51 m²
Superfície const. total : 341,96 m²

PLANTA TALLER

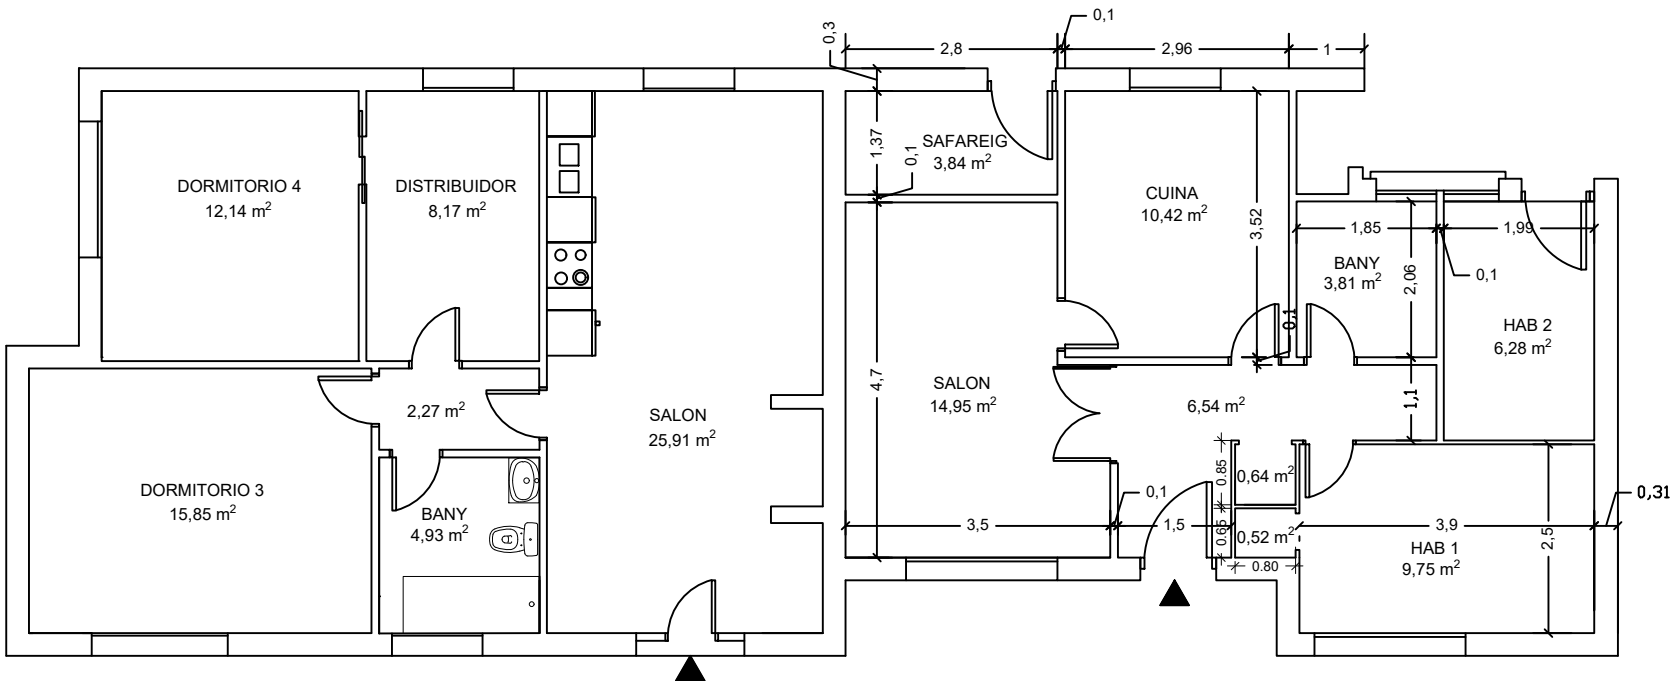

PLANTA BAIXA

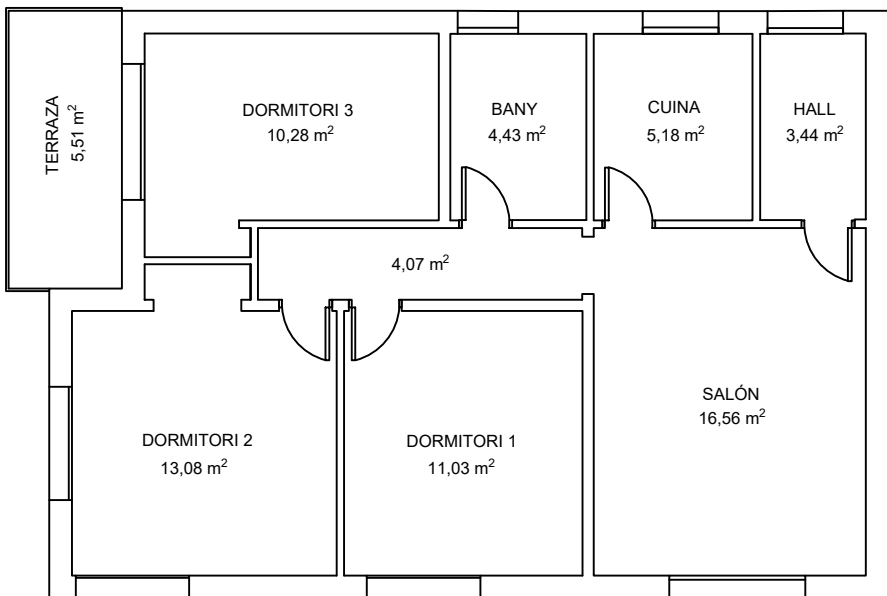

PLANTA PRIMERA

Encàrrec:	Sr. Jordi Allué
Emplaçament:	Carrer de Provença N°2, Santa Eulàlia de Ronçana Barcelona
Títol:	Planta arquitectònica estat actual
Escala:	1:100 DIN A3
Data:	Juny 2023